


|   |                                   |                                     |
|---|-----------------------------------|-------------------------------------|
| Наименование автодороги (административный район)        | д. Ястребовка, Авт. дорога №1     | 0,277                               |
| Элементы дороги в продольном профиле                    |                                   |                                     |
| Элементы дороги в плане                                 |                                   |                                     |
| Тротуары слева  | НД : шир. 1,50м, мат. а/б, 3 - 92 | НД : шир. 1,50м, мат. а/б, 95 - 275 |
| Дорожные ограждения и направляющие устройства слева     |                                   |                                     |
| Дорожные ограждения и направляющие устройства по осевой |                                   |                                     |
| Горизонтальная дорожная разметка слева                  | 3-ая от осевой                    |                                     |
|   | 2-ая от осевой                    |                                     |
|   | 1-я от осевой                     |                                     |
| Видимость автомобиля в обратном направлении             |                                   |                                     |

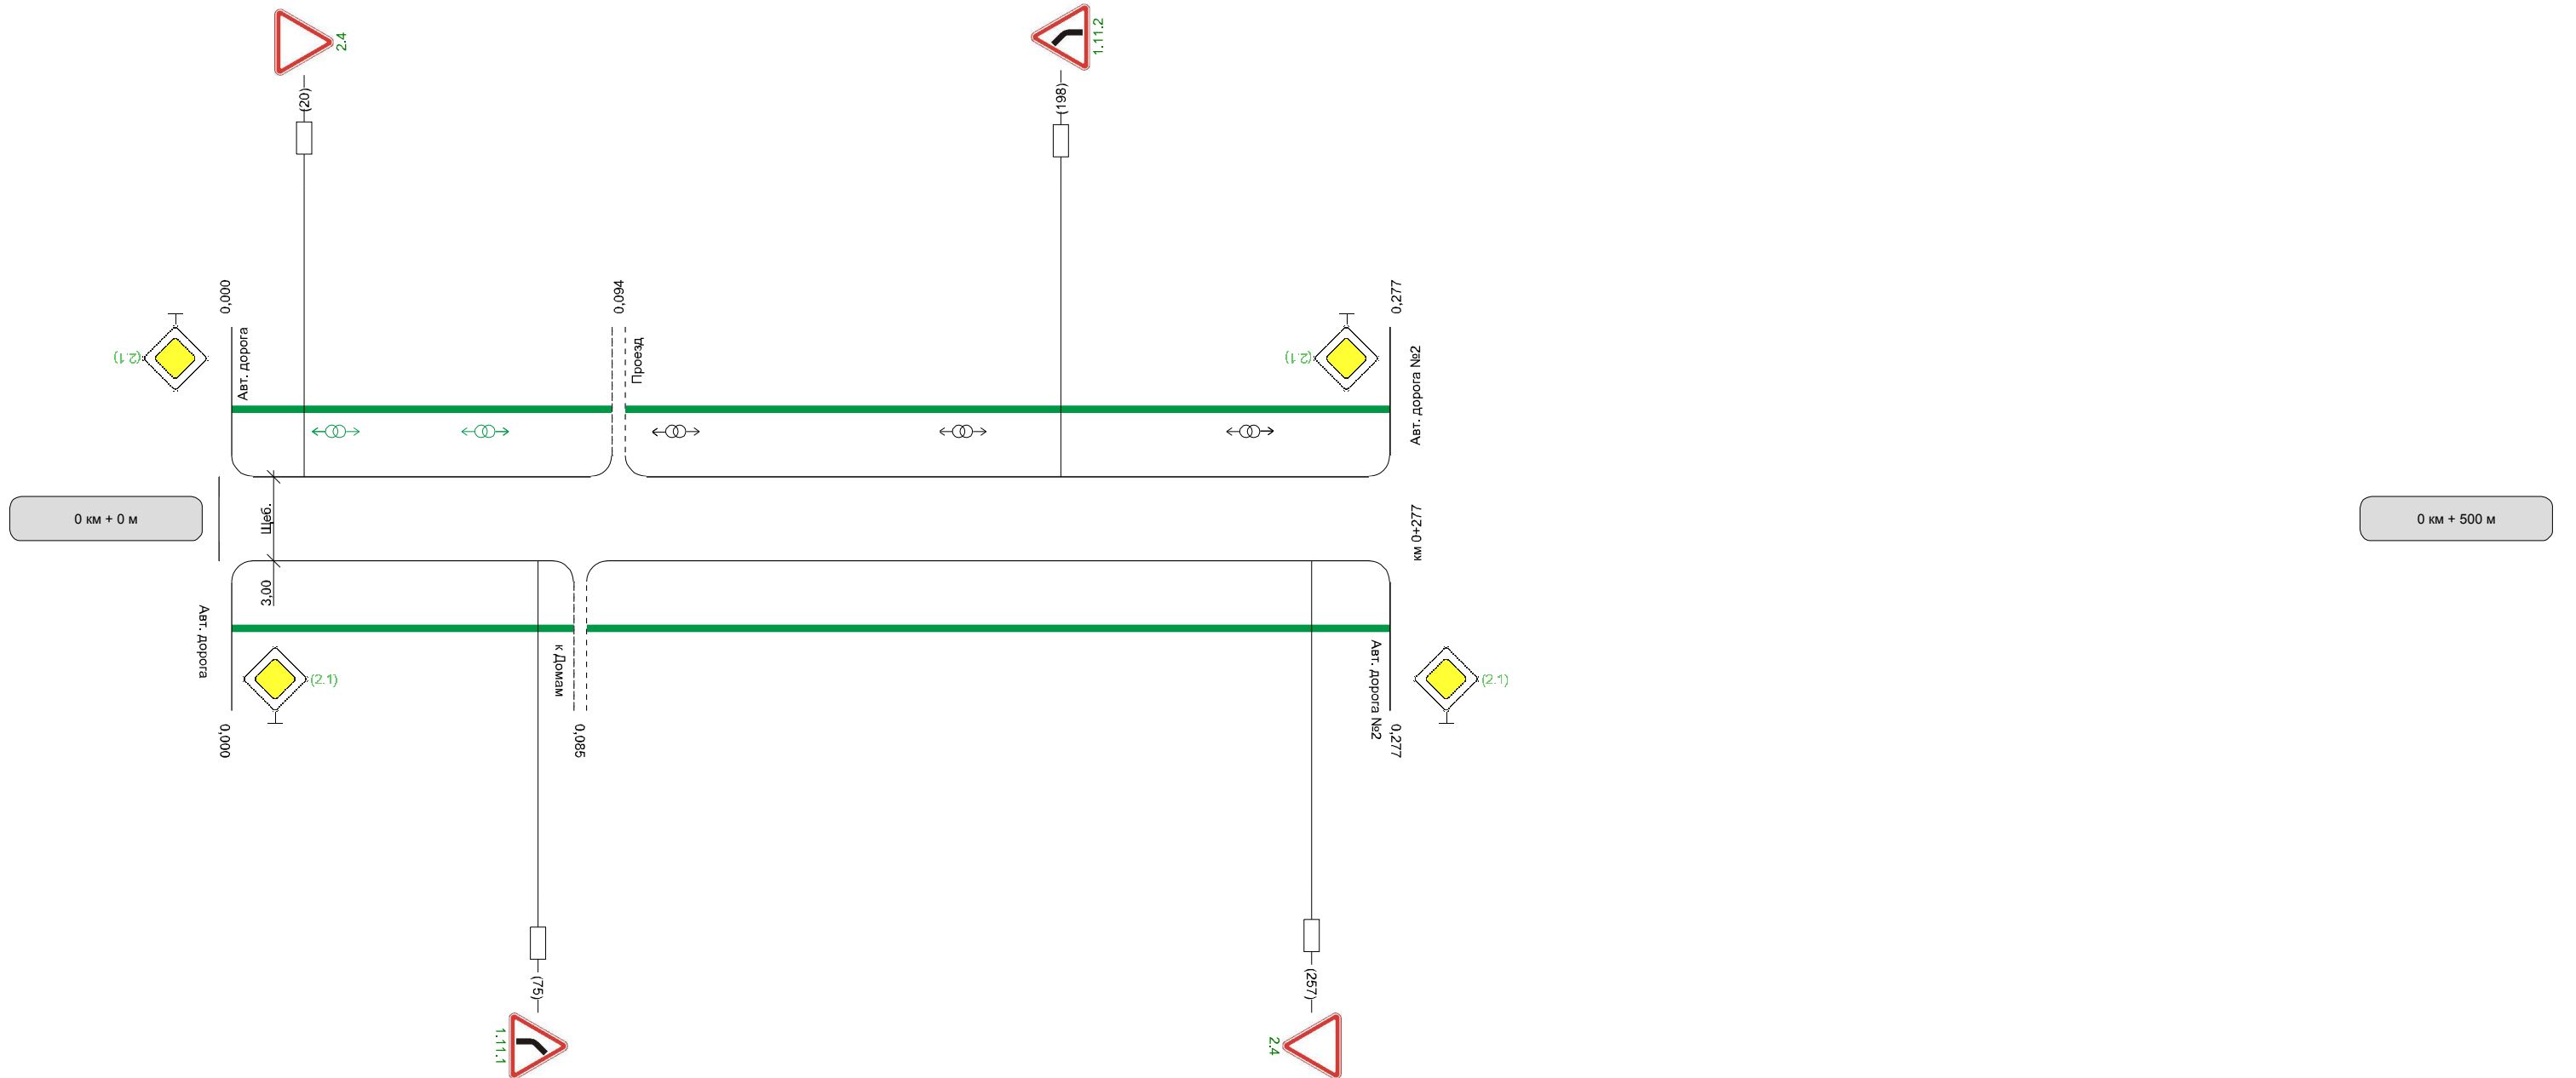

|  |                                   |                                     |
|--|-----------------------------------|-------------------------------------|
| Видимость автомобиля в прямом направлении            |                                   |                                     |
| Горизонтальная дорожная разметка справа              | Осевая линия                      |                                     |
|  | 1-ая от осевой                    |                                     |
|  | 2-ая от осевой                    |                                     |
|  | 3-я от осевой                     |                                     |
| Дорожные ограждения и направляющие устройства справа |                                   |                                     |
| Тротуары справа                                      | НД : шир. 1,50м, мат. а/б, 3 - 83 | НД : шир. 1,50м, мат. а/б, 86 - 275 |