



Наименование автодороги (административный район)	д. Ястребовка, Авт. дорога №3	
Элементы дороги в продольном профиле		
Элементы дороги в плане		
Тротуары слева	НД : шир. 2,25м, мат. а/б, 0 - 126	НД : шир. 2,25м, мат. а/б, 130 - 500
Дорожные ограждения и направляющие устройства слева		
Дорожные ограждения и направляющие устройства по осевой		
Горизонтальная дорожная разметка слева	3-ая от осевой	
	2-ая от осевой	
	1-я от осевой	
Видимость автомобиля в обратном направлении		

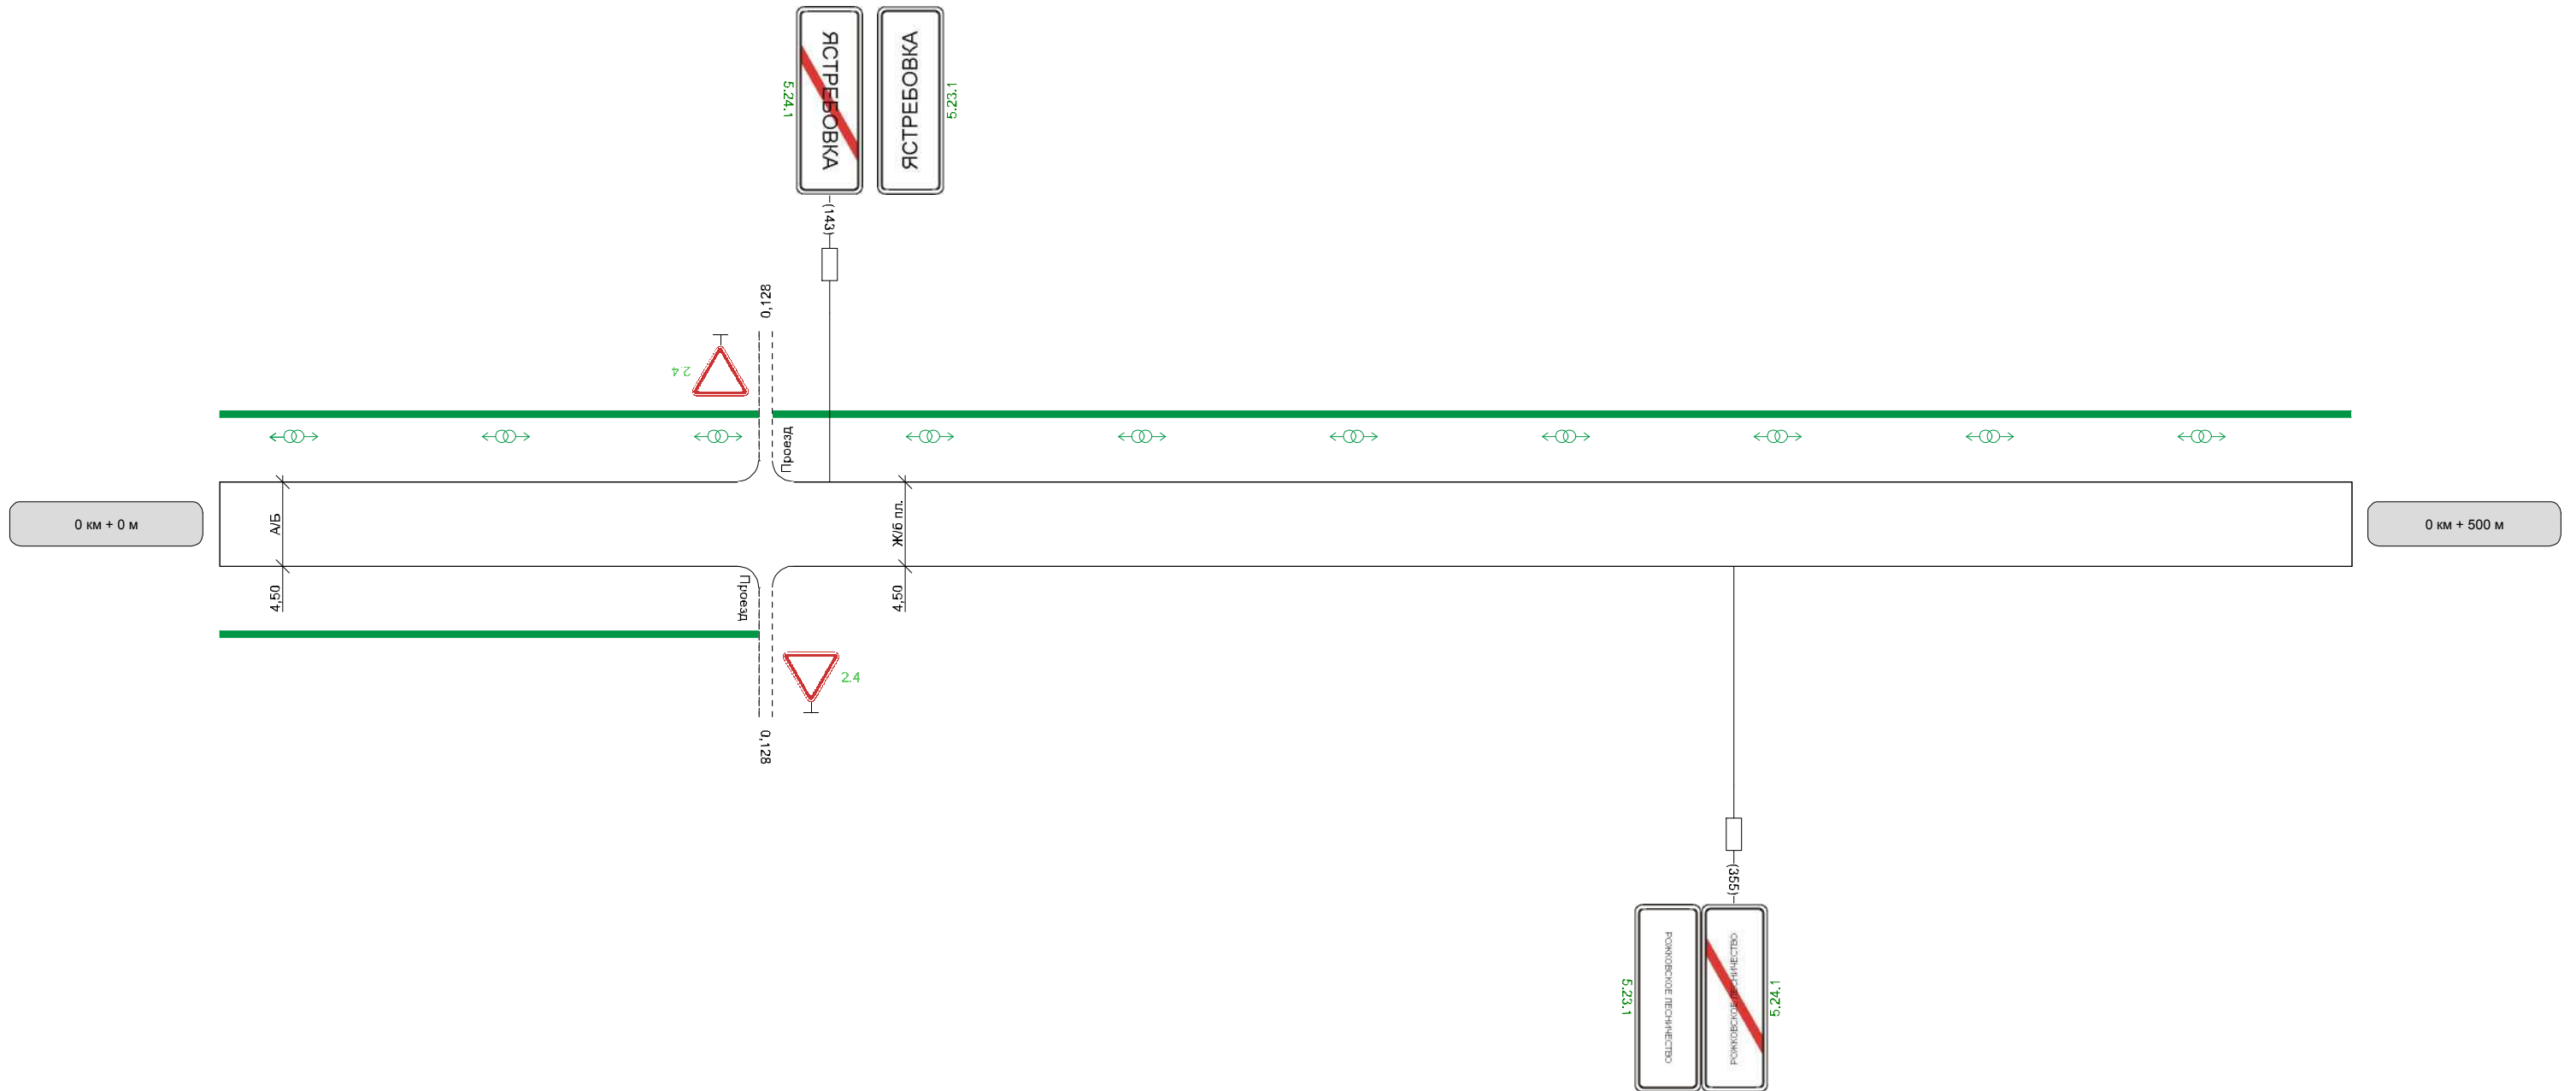

Видимость автомобиля в прямом направлении		
Горизонтальная дорожная разметка справа	Осевая линия	
	1-ая от осевой	
	2-ая от осевой	
	3-я от осевой	
Дорожные ограждения и направляющие устройства справа		
Тротуары справа	НД : шир. 2,25м, мат. а/б, 0 - 126	

Наименование автодороги (административный район)	д. Ястребовка, Авт. дорога №3		0,83
Элементы дороги в продольном профиле			
Элементы дороги в плане			
Тротуары слева	НД : шир. 2,25м, мат. а/б, 500 - 766		НД : шир. 2,25м, мат. а/б, 770 - 830
Дорожные ограждения и направляющие устройства слева			
Дорожные ограждения и направляющие устройства по осевой			
Горизонтальная дорожная разметка слева	3-ая от осевой		
	2-ая от осевой		
	1-я от осевой		
Видимость автомобиля в обратном направлении			

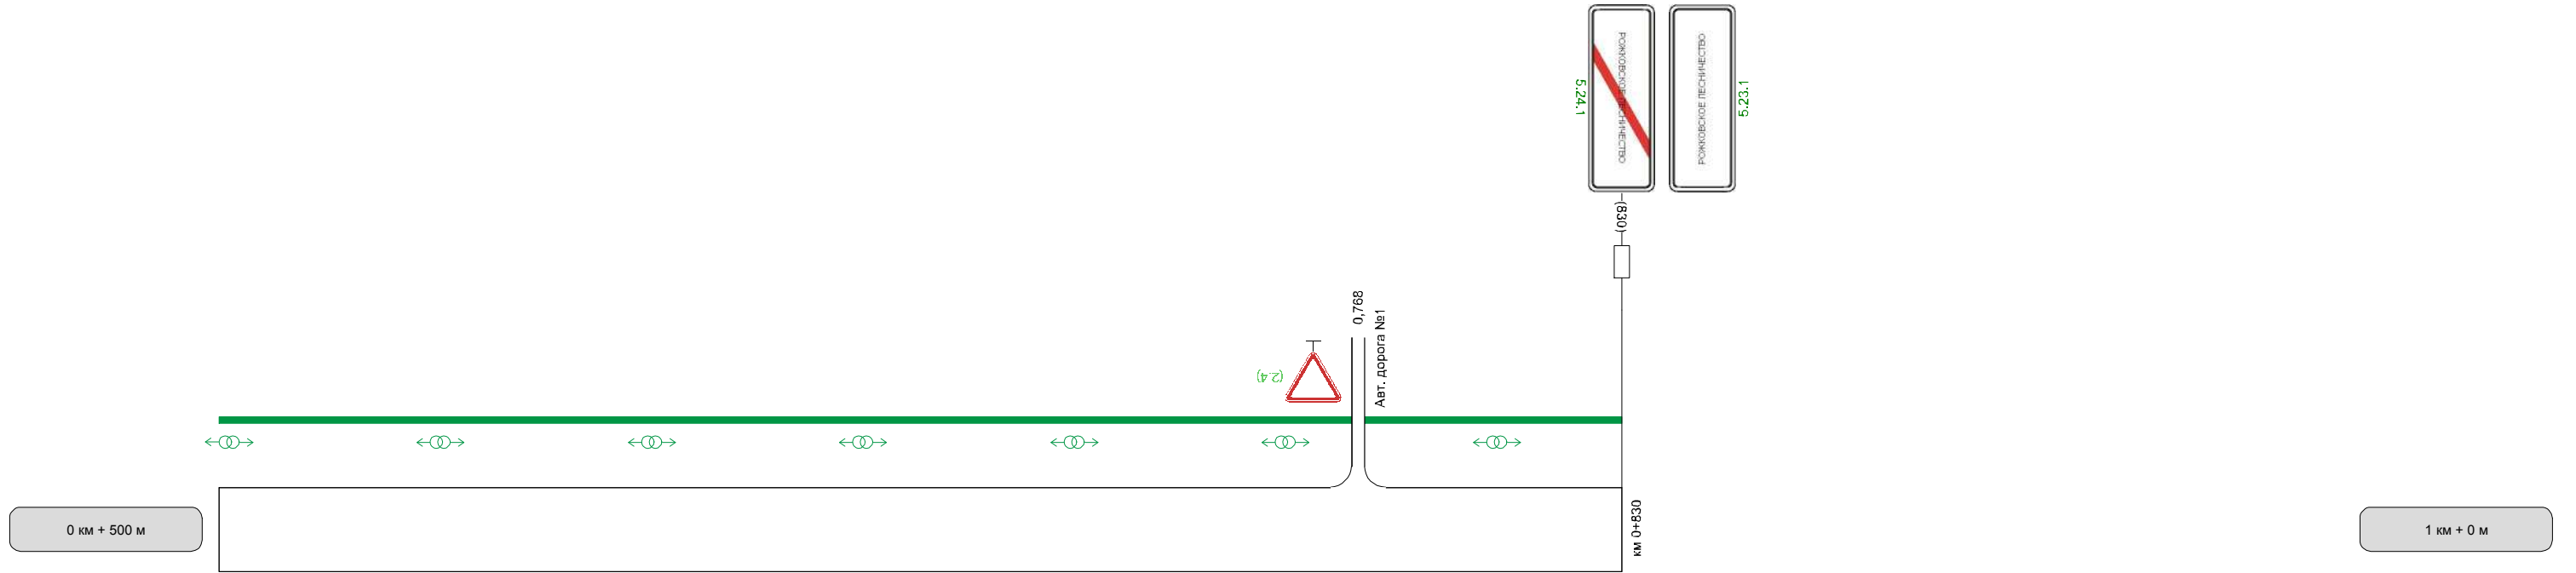

Видимость автомобиля в прямом направлении		
Горизонтальная дорожная разметка справа	Осевая линия	
	1-ая от осевой	
	2-ая от осевой	
	3-я от осевой	
Дорожные ограждения и направляющие устройства справа		
Тротуары справа		